TÓSZEG

KÖZSÉG

TELEPÜLÉSRENDEZÉSI TERVE

M = 1: 20 000

É

Jelmagyarázat

- közigazgatási terület határa
- belterület határa
- tervezett belterületi határ
- érvényes szabályozási terv határa
- tervezett szabályozási vonal
- 12,00 m — szabályozási szélesség
- építési övezet, övezet határa
- R — régészeti lelőhely határa és azonosítója
- RE — régészeti érdekű terület határa és azonosítója
- országos jelentőségű védett természeti emlék (kunhalom)
- N2000 — különleges madárvédelmi terület határa (Natura 2000)
- N2000 — kiemelt jelentőségű természet-megőrzési terület határa (Natura 2000)
- országos jelentőségű kerékpárút
- helyi jelentőségű kerékpárút

Építési övezetek

Gksz2	SZ	45	kereskedelmi, szolgáltató gazdasági terület
	7,50	2000	
Gip2	SZ	50	ipari gazdasági terület
	40,00	5000	
Gip4	SZ	50	ipari gazdasági terület
	13,00	1500	
Kh	SZ	10	különleges terület, hulladék komposztáló
	7,50	10 000	
Ká	SZ	35	különleges terület, állattartó telepek
	9,00	5000	

Beépítési mód	Beépítettség megengedett legnagyobb mértéke (%)
Megengedett legnagyobb építménymagasság (m)	Kialakítható legkisebb telekterületméret (m2)

Övezetek

Kkm	különleges terület, műtrágytároló
Kkh	különleges terület, komposztáló
Kklo	különleges terület, lovarda
V	vízgazdálkodási terület
Má	általános mezőgazdasági terület
Mágy	mezőgazdasági gyepterület
Mk	kertes mezőgazdasági terület
Tk	természetközeli terület (mocsár, nádas)
Eg	gazdasági célú erdőterület
Köu-1	országos mellékút
Köu-2	helyi gyűjtőút
Köu-4	külterületi feltáróút
Köu-5	kerékpárút

MTrT szerinti alövezetek

Vö	vízgazdálkodási terület - ökológiai hálózat része
Máöf	általános mezőgazdasági terület - ökológiai hálózat része
Mágyöf	mezőgazdasági gyepterület - ökológiai hálózat része
Egöf	gazdasági erdőterület - ökológiai hálózat része
VMá	általános mezőgazdasági terület - térségi jelentőségű tájképvédelmi- és hullámtér terület övezetének része
VMágy	mezőgazdasági gyepterület - térségi jelentőségű tájképvédelmi- és hullámtér terület övezetének része
VEg	gazdasági erdőterület - térségi jelentőségű tájképvédelmi- és hullámtér terület övezetének része

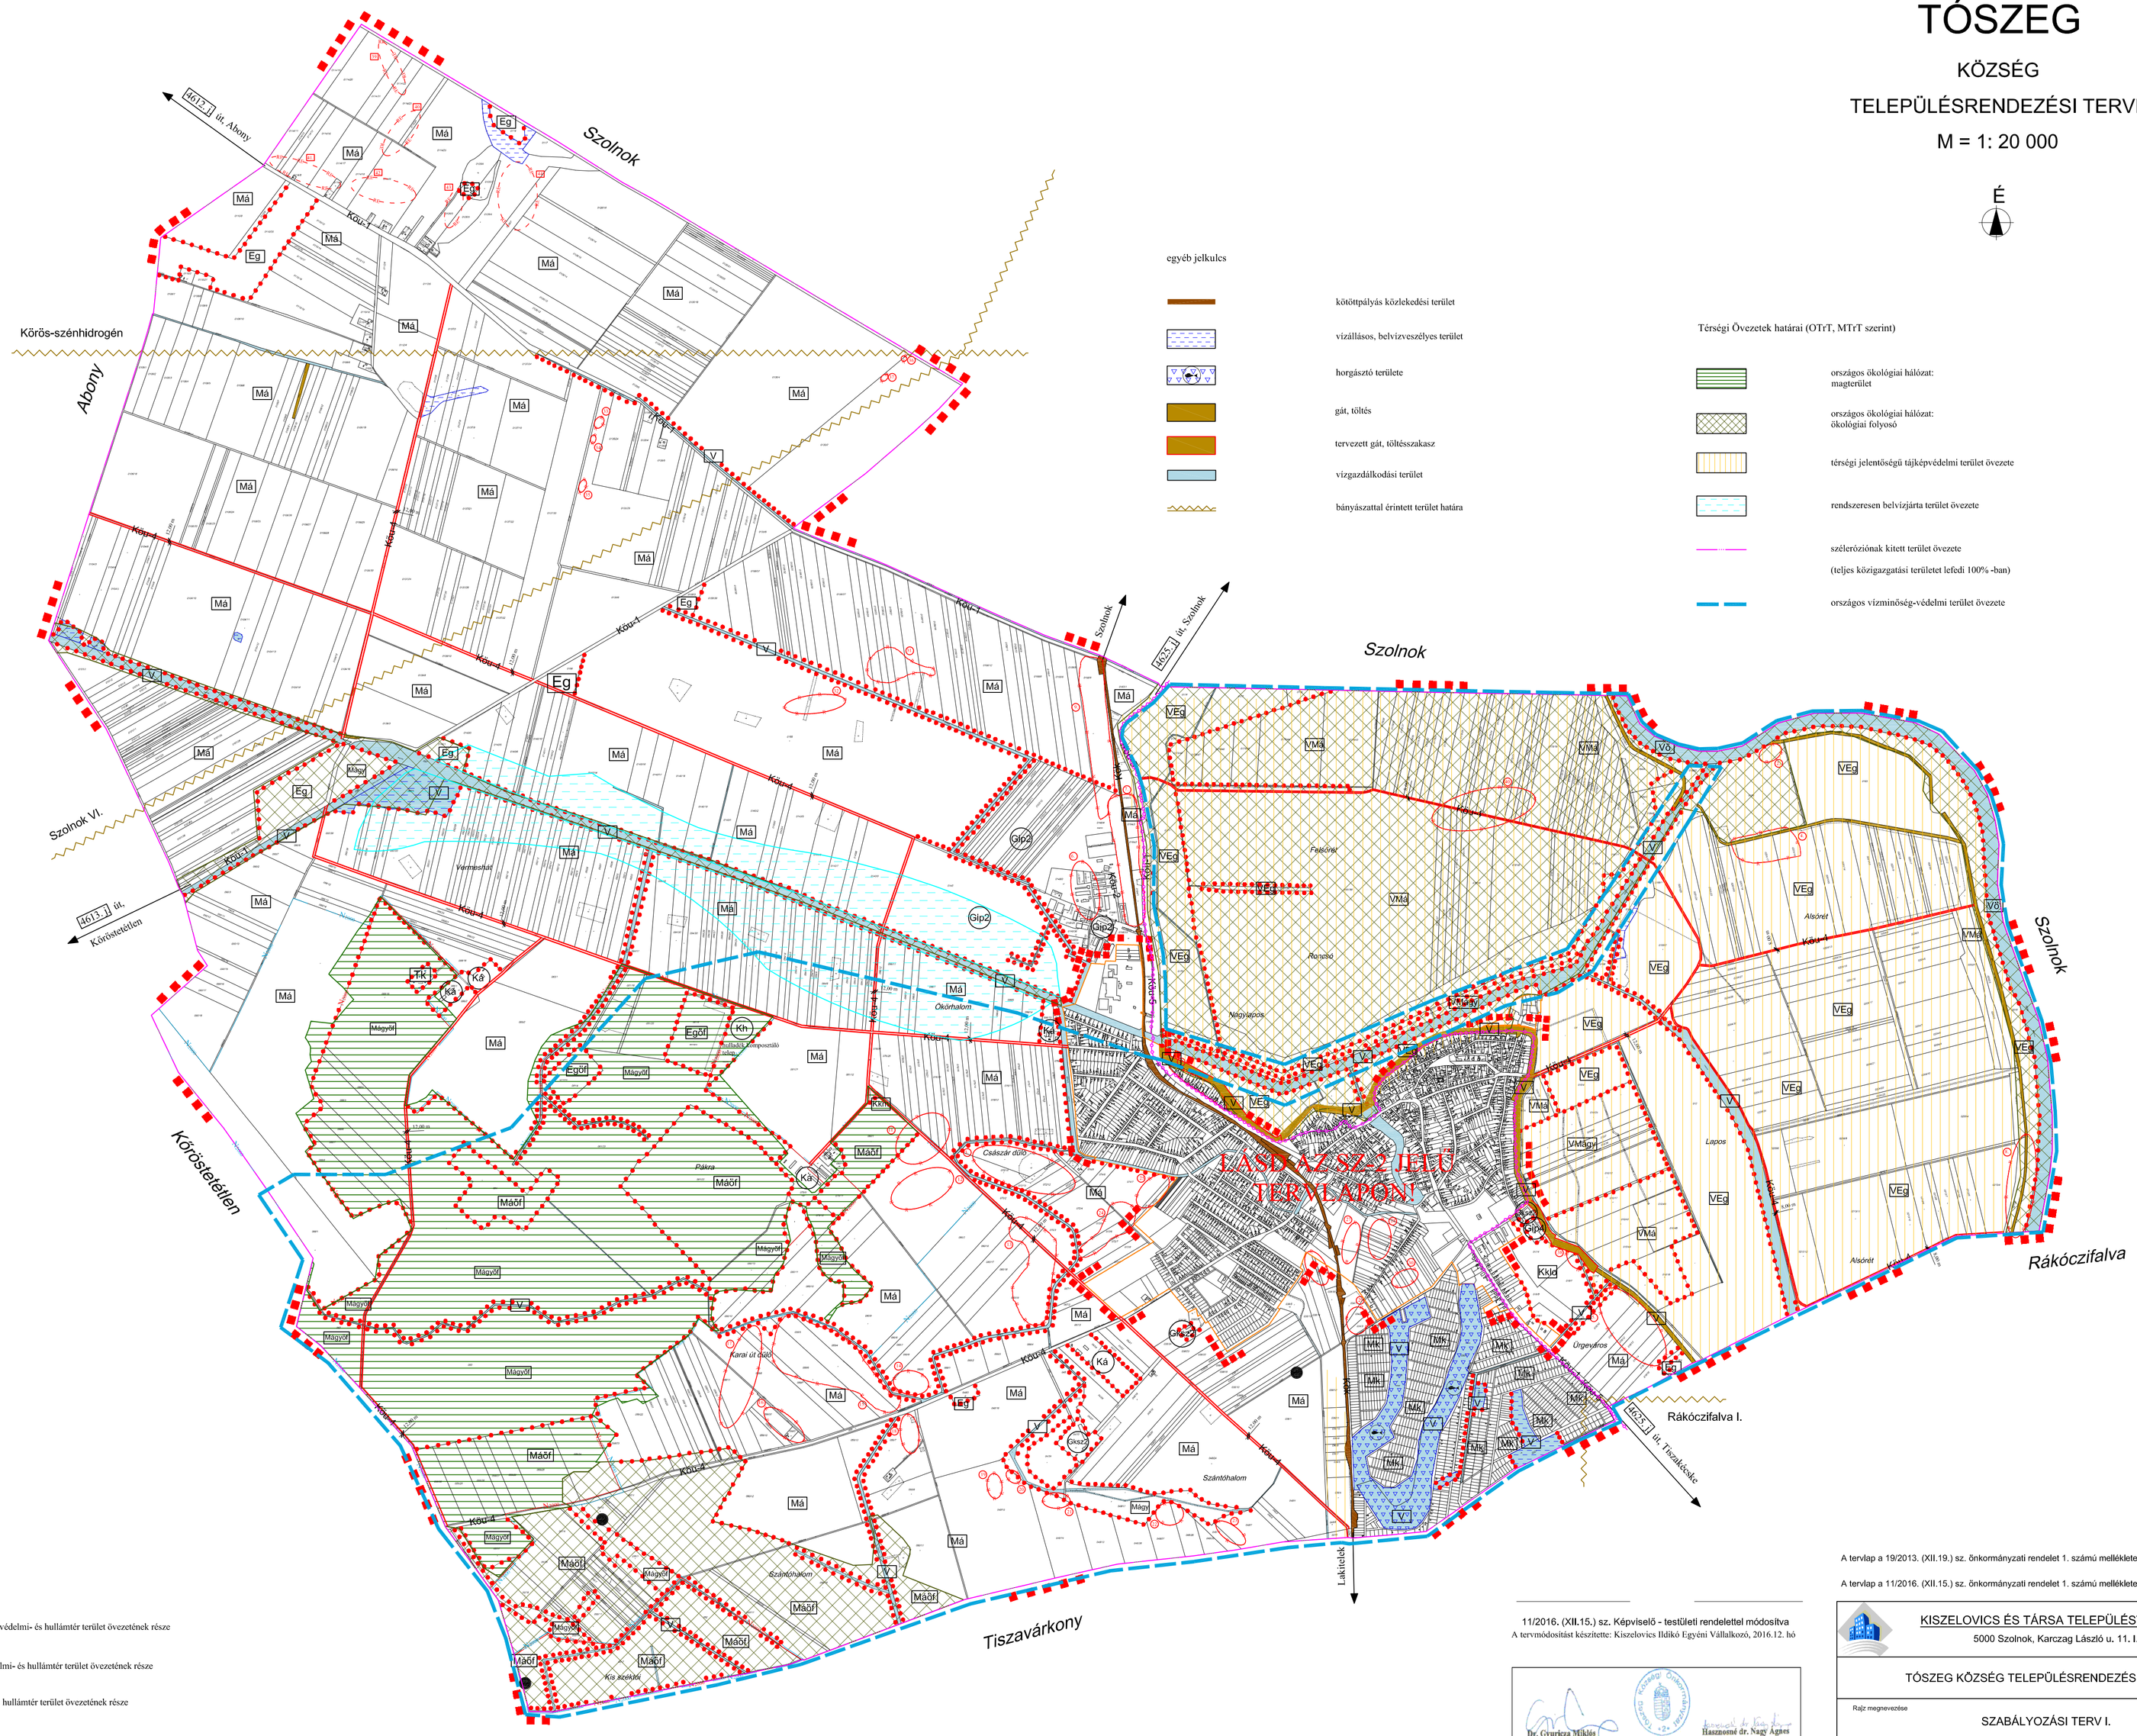

egyéb jelkulcs

- kötöttpályás közlekedési terület
- vízállásos, belvízveszélyes terület
- horgásztó területe
- gát, töltés
- tervezett gát, töltésszakasz
- vízgazdálkodási terület
- bányászattal érintett terület határa

Térségi Övezetek határai (OTrT, MTrT szerint)

- országos ökológiai hálózat: magterület
- országos ökológiai hálózat: ökológiai folyosó
- térségi jelentőségű tájképvédelmi terület övezete
- rendszeresen belvízjárta terület övezete
- szélerózióinak kitett terület övezete (teljes közigazgatási területet lefedi 100% -ban)
- országos vízminőség-védelmi terület övezete

A tervlap a 19/2013. (XII.19.) sz. önkormányzati rendelet 1. számú melléklete.

A tervlap a 11/2016. (XII.15.) sz. önkormányzati rendelet 1. számú melléklete.

11/2016. (XII.15.) sz. Képviselő - testületi rendelettel módosítva

A tervmódosítást készítette: Kiszelovics Ildikó Egyéni Vállalkozó, 2016.12. hó

Dr. Gyuricza Miklós
polgármester

Tószeg Községi Önkormányzat Hasznosné dr. Nagy Ágnes
jegyző

19/2013. (XII.19.) sz. önkormányzati rendelettel jóváhagyva.

Készült az állami alapadatok felhasználásával.

KISZELOVICS ÉS TÁRSA TELEPÜLÉSTERVEZŐ KFT.
5000 Szolnok, Karczag László u. 11. I./11

TÓSZEG KÖZSÉG TELEPÜLÉSRENDEZÉSI TERVE

Rajz megnevezése: SZABÁLYOZÁSI TERV I.

Méretarány	Dátum	Rajzszám
M = 1: 20 000	Szolnok, 2016. December	SZ - 1/1 M

Vezető településtervező	Településtervező munkatárs	Számítógépes feldolgozás
TT-1-16-0238 Kiszelovics Ildikó		Pálinkás Csaba